



## Systemschnitt Zisterne

### Zisterne

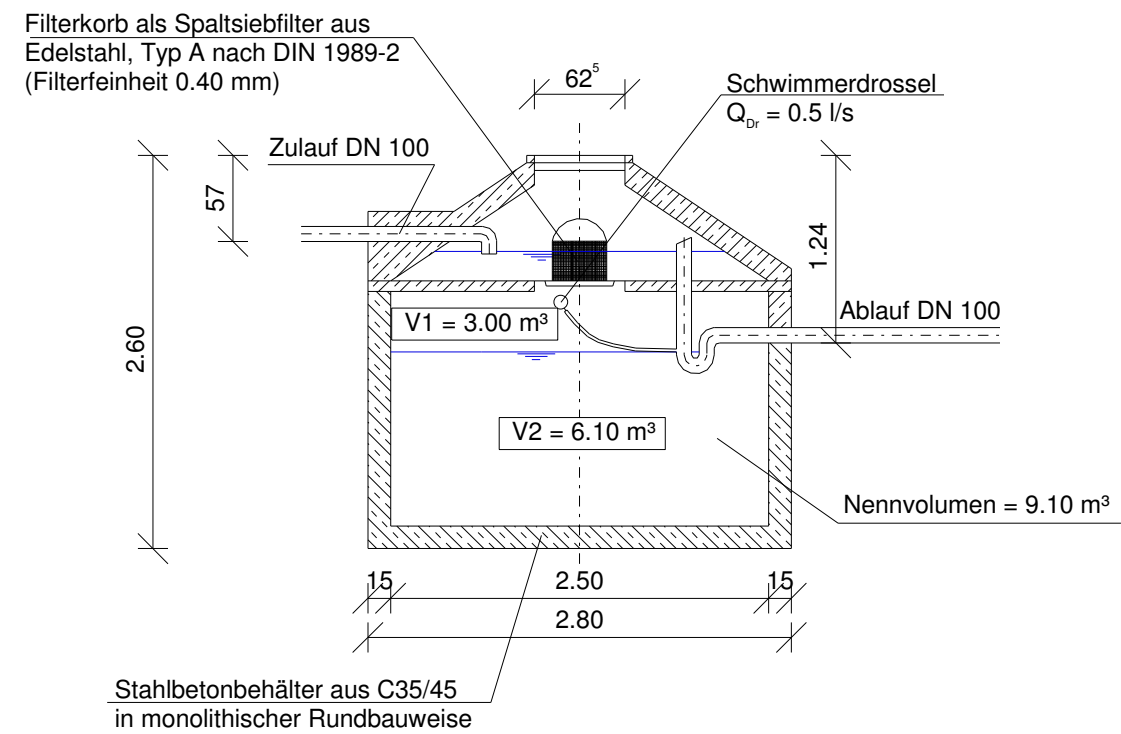

Index	Art der Änderung	Datum	Gezeichnet
c			
b			
a			

Bauherr:			
<b>Gemeinde Horgau</b>			
Bauvorhaben:			
Erschließung BG "Heuwegfeld II" in Horgauergreut			
Plan:			
Systemschnitt Zisterne			
Entworfen: Klein	Neusäß-Steppach, den 20.08.2015	Anlage Nr.: 4.7	
Gezeichnet: Maurer		Plan Nr.: 0730-15-004-05-3.7	
Geprüft: Deffner	Maßstab 1 : 50	Wasserrecht	
Abwasserbeseitigung Straßen- und Gleisbau	Wasserversorgung Ingenieurbau	Wasserbau Vermessung - GIS	Bauherr
 <b>Grontmij GmbH</b>		Alte Reichsstraße 2 86356 Neusäß-Steppach Telefon +49 821 48078-0 Telefax +49 821 48078-20	
Zertifiziert durch die TÜV Rheinland Cert GmbH (www.tuv.com, ID 9108622071) nach ISO 9001:2008, ISO 14001:2004, OHSAS 18001:2007			