



# DORFERNEUERUNG HORGGAU

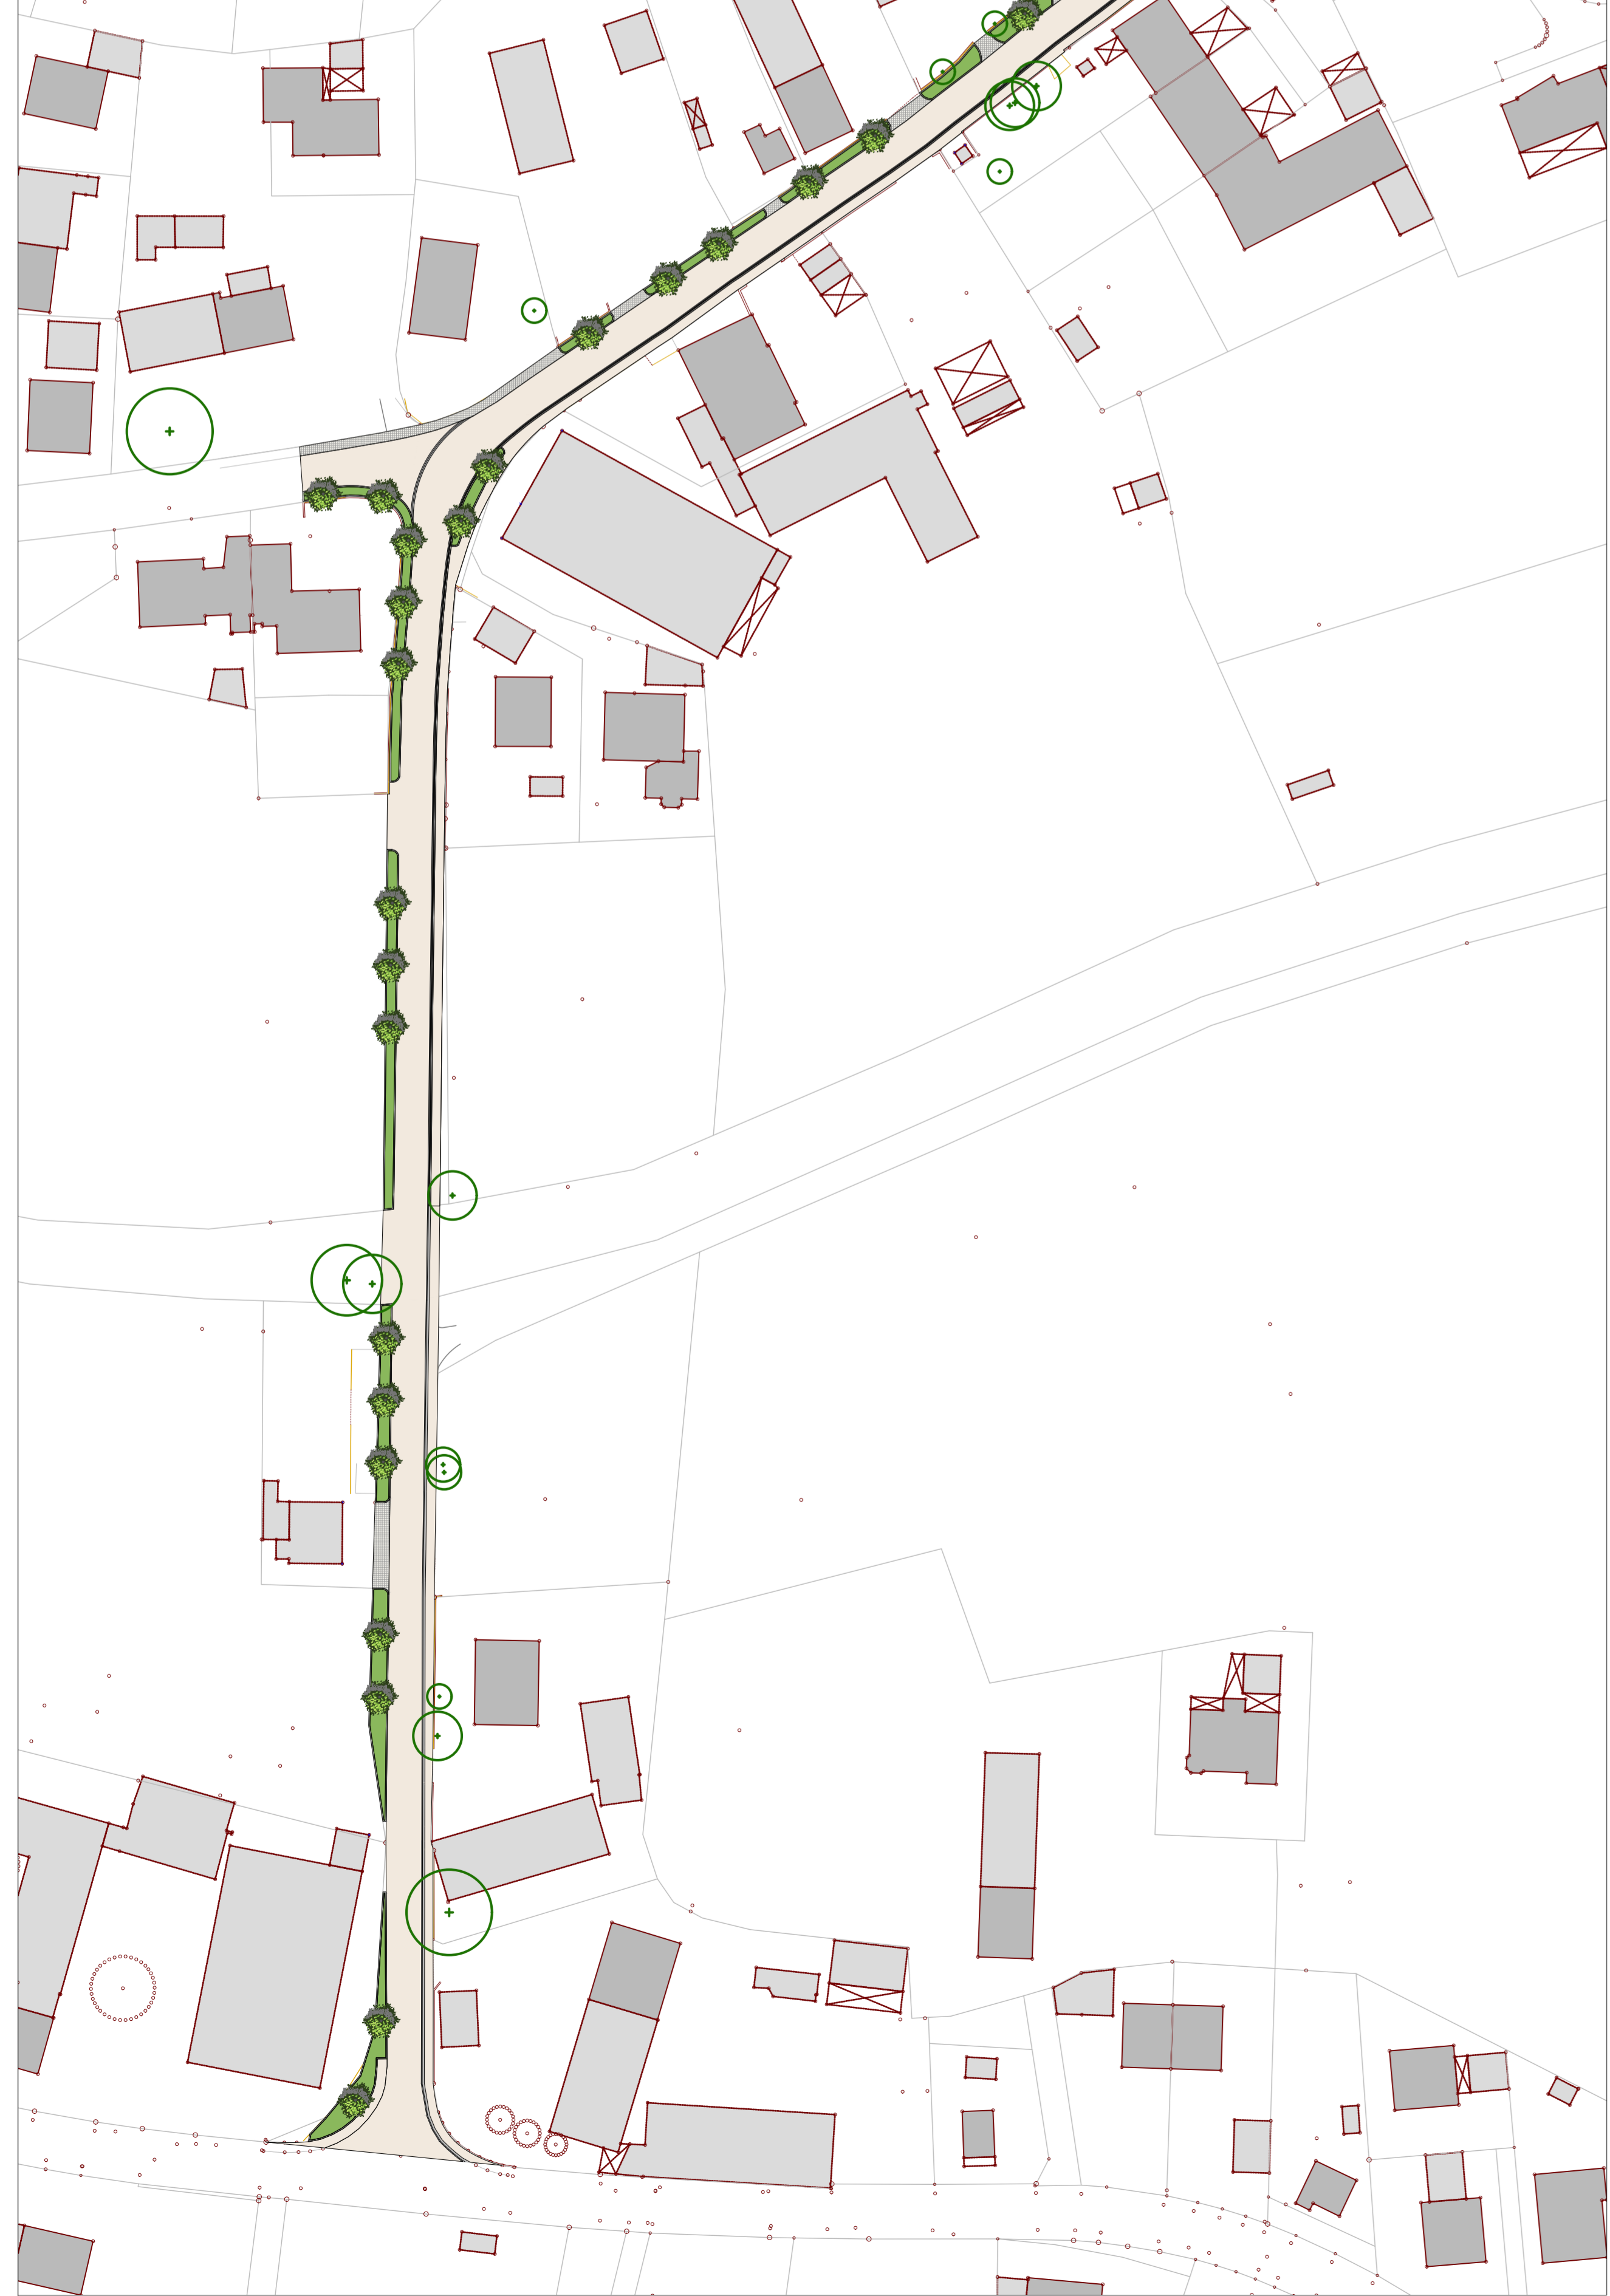

Gestaltung Hauptstraße, M 1: 750

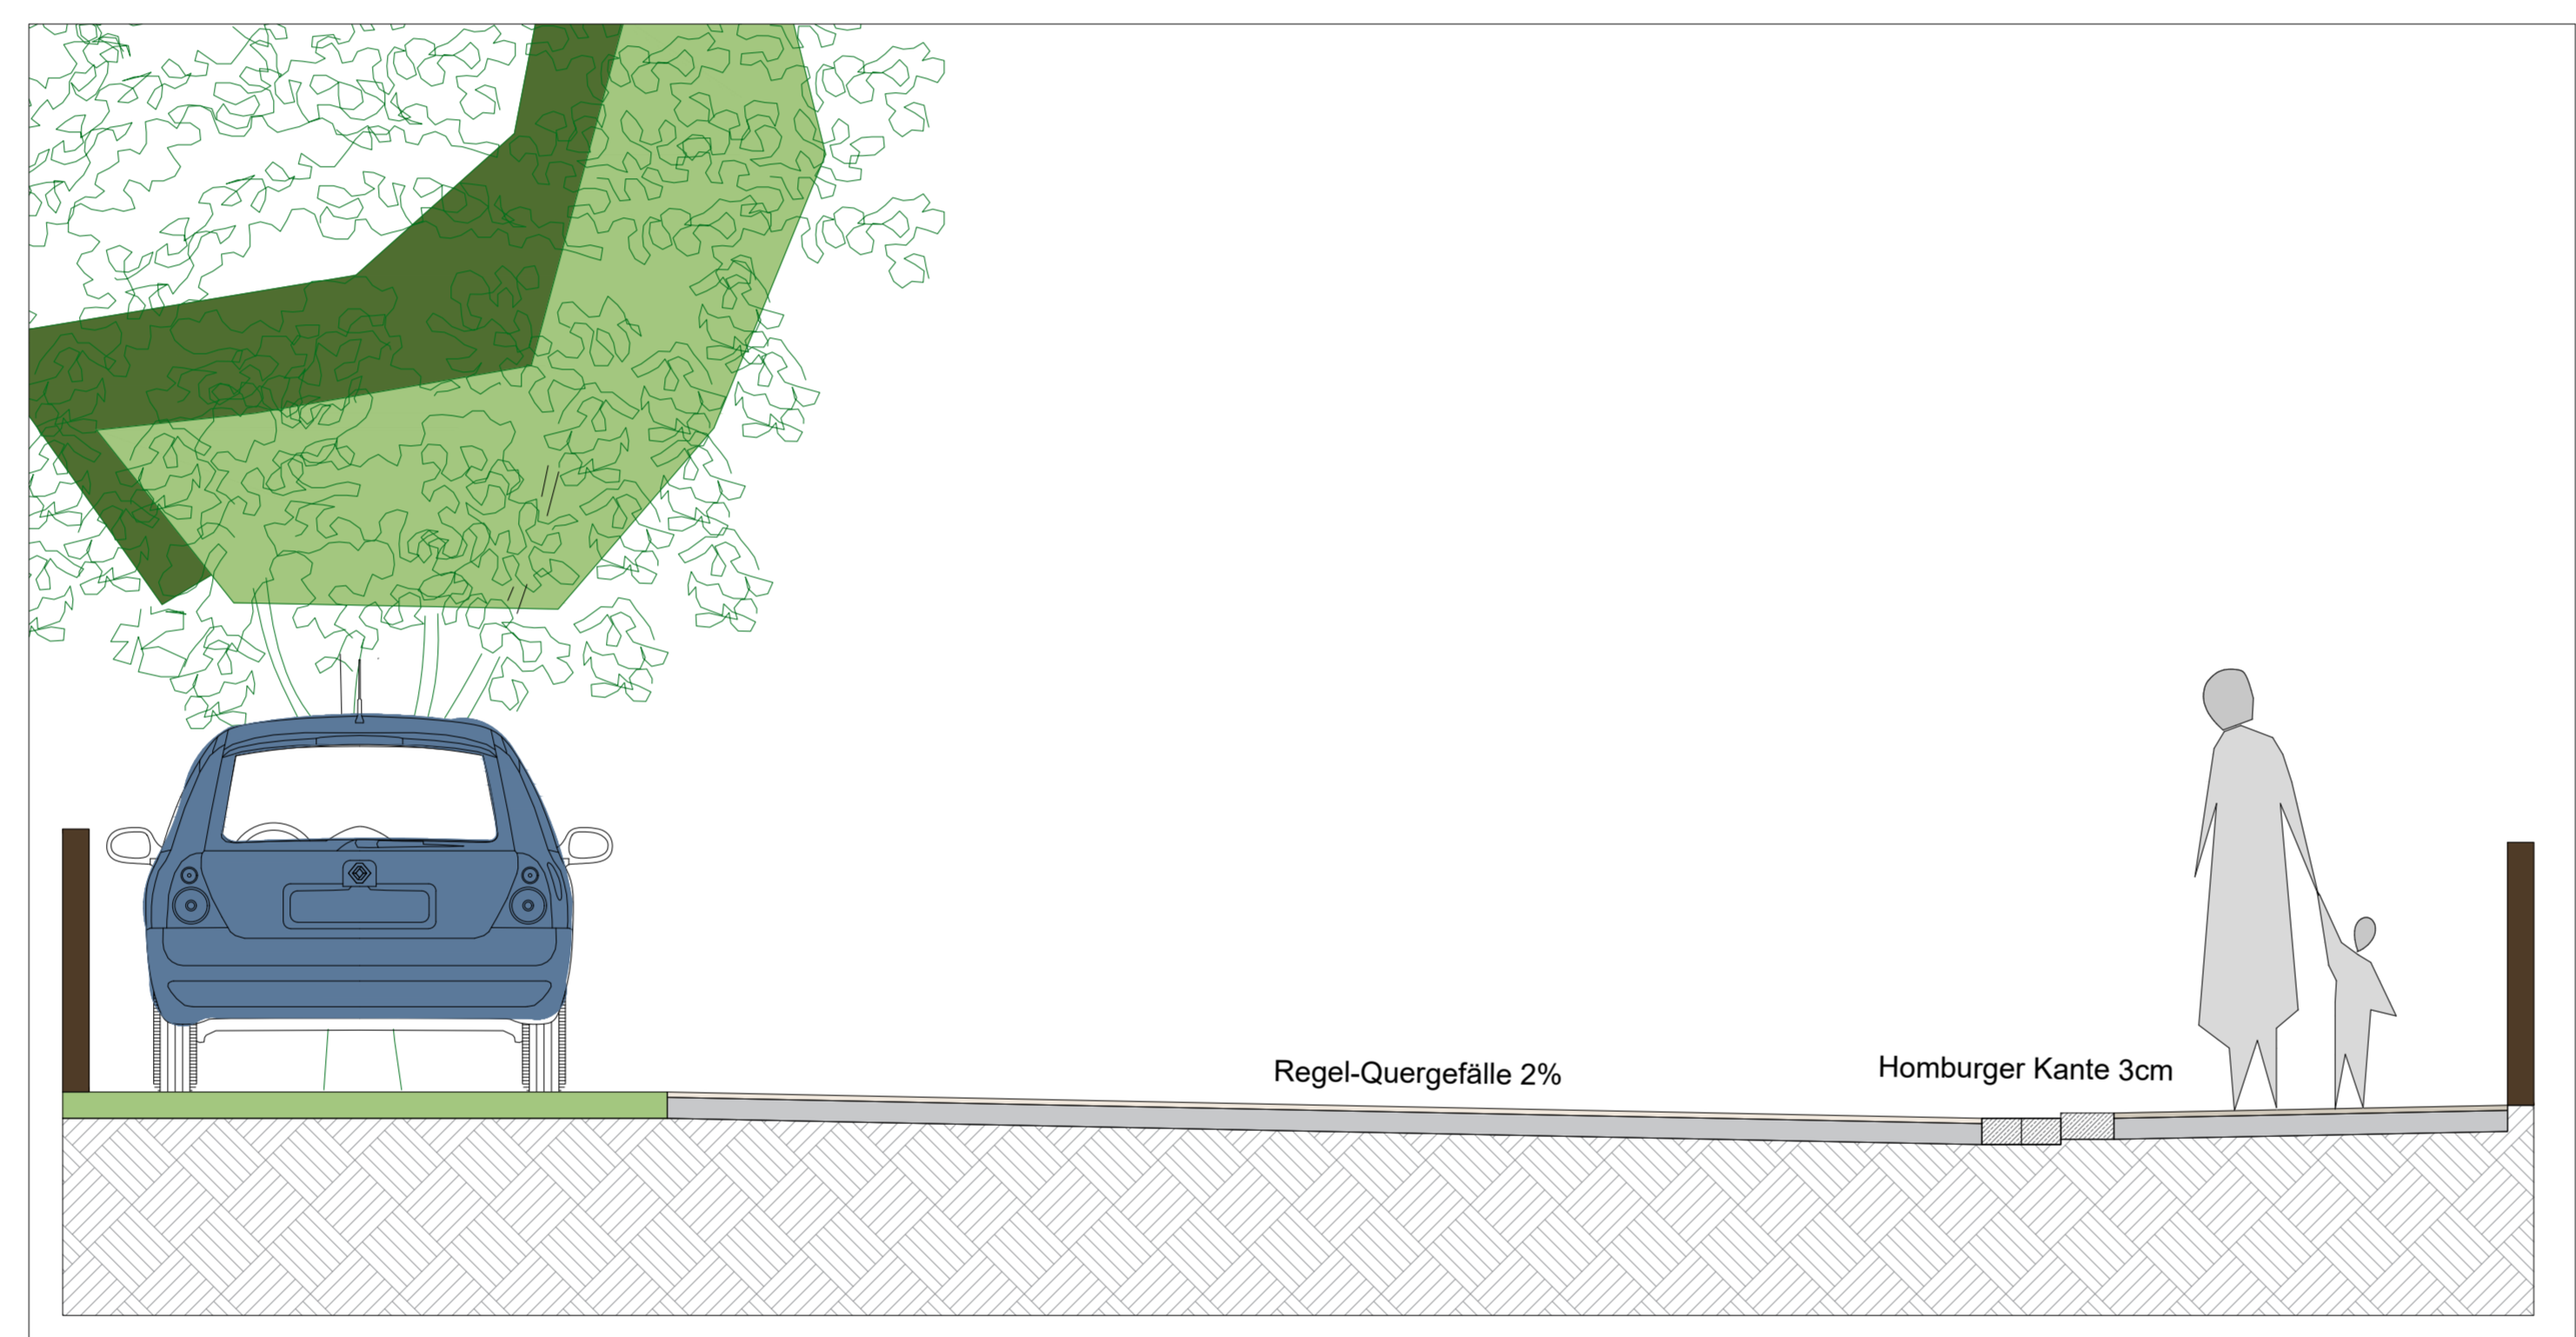

Straßenquerschnitt Hauptstraße, M 1: 50



Straßenknotenpunkt, M 1: 500



Martinsplatz, M 1: 500



Vorplatz Platzer, M 1: 500

## Zeichenerklärung

- Asphaltbelag
- Pflasterbelag Fahrbahn
- Pflasterbelag Grundstückszufahrten/ Gehweg
- Entwässerungsrinne (Homburger Kante)
- Grünfläche öffentlich
- Längsparkplätze
- Erhalt von Gehölzen
- Rodung von Gehölzen
- Anpflanzen von Bäumen
- 5.7- Bemaßung

**Gemeinde Horggau**  
Landkreis Augsburg

**OPLA**  
Bürogemeinschaft für  
Ordnungs- & Stadtentwicklung  
Architektur und Stadtplanung  
Schwanen 26, 89152 Augsburg  
Tel: 0821 105 81 10 0  
Fax: 0821 105 81 78 12  
Mail: info@opla-schwanen.de  
Web: www.opla.de

**BALDAUF**  
R. Baldauf  
Landschaftsarchitekt  
Ravensbergstr. 23, 86300 Neustadt  
Tel: 0902 9321 11 Fax: 0902 9321 109  
eMail: baldauf.landschaftsarchitektur@vsn.de

**BAUVORHABEN** Dorferneuerung Horggau

**BAUHERR:** TG Horggau II, ALE Schwaben  
Dr.-Roethermel-Str. 12  
86381 Krumbach (Schwaben)

**PLAN:** Entwurf - Variante 3  
Fassung vom 11.05.2017

